



鹿島ハイツスポーツプラザ 平面図

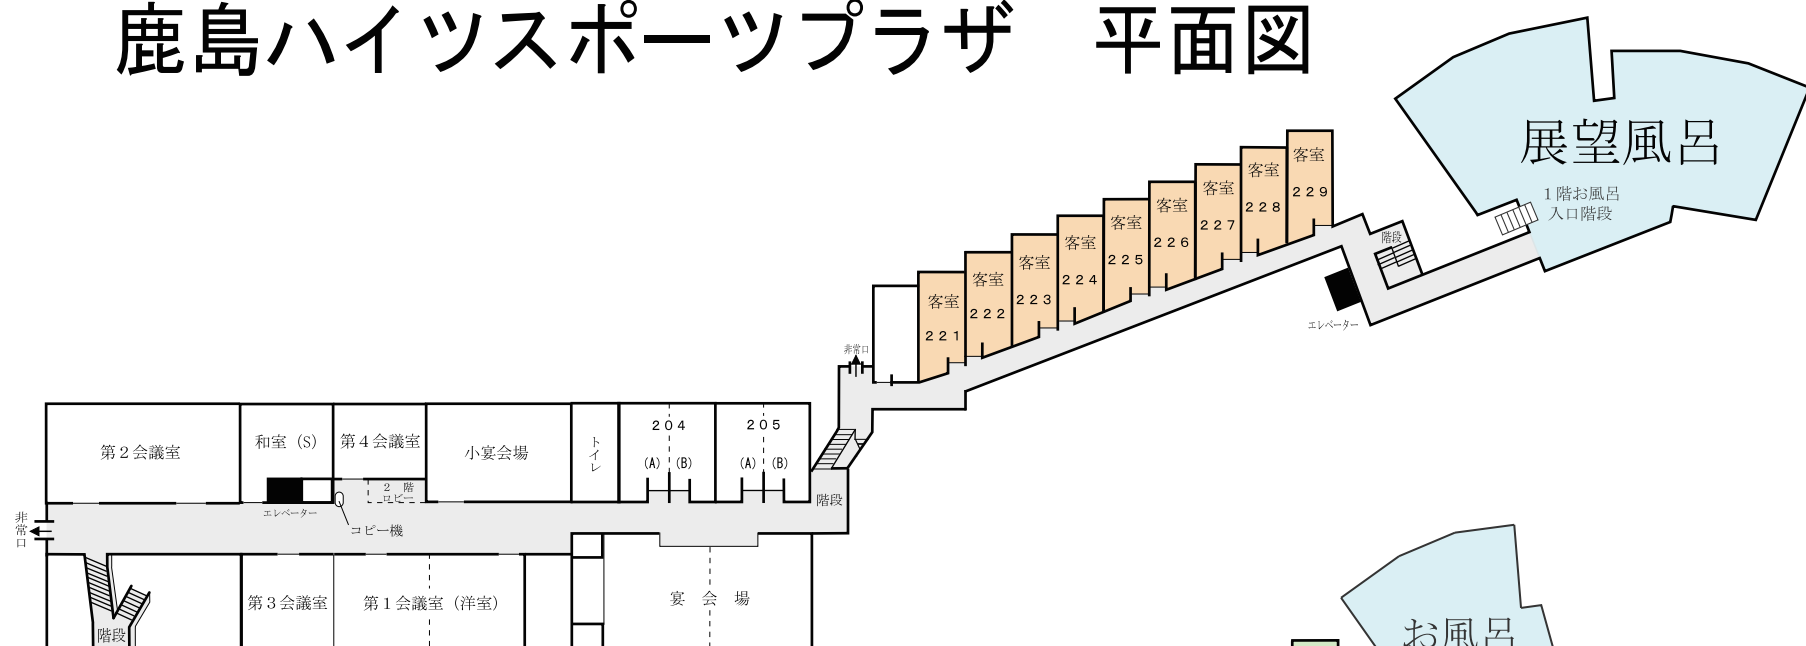


本館 2 階平面図

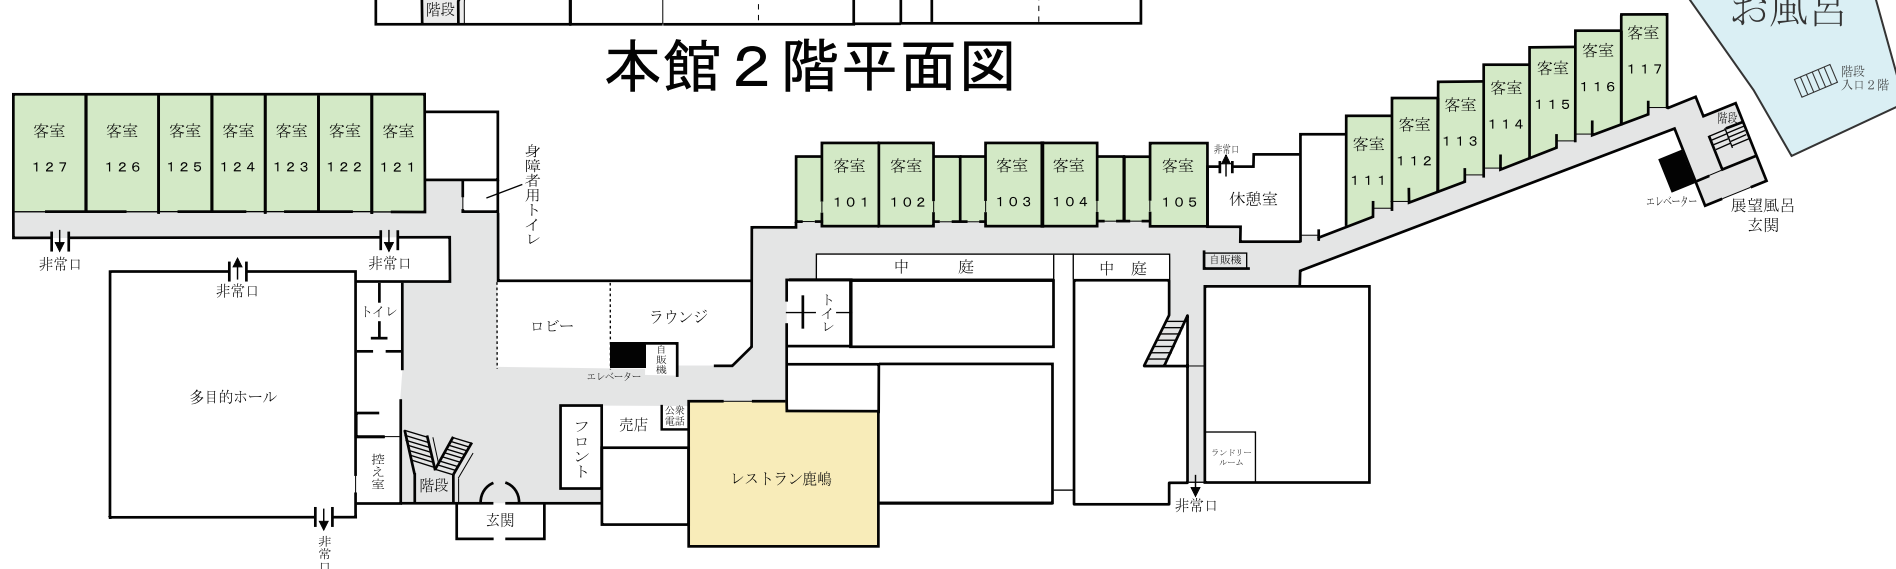

本館 1 階平面図



ロッジ棟館内図

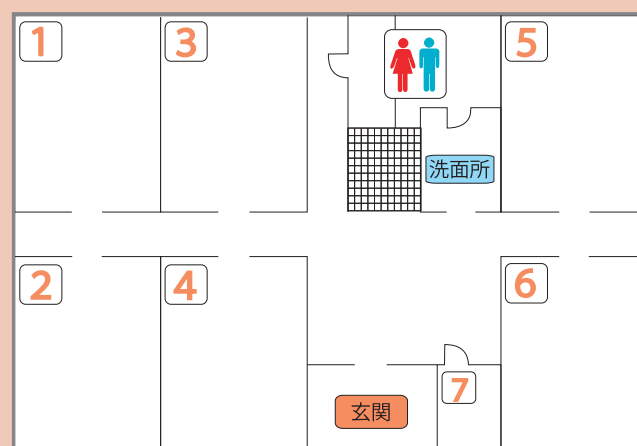

- ① No.1 メインサッカー場
- ② No.2 サッカー場
- ③ No.3 サッカー場
- ④ No.4 サッカー場
- ⑤ No.5 サッカー場
- ⑥ 体育館
- ⑦ 野球場
- ⑧ フットサルコート
- ⑨ インドアテニスコート